
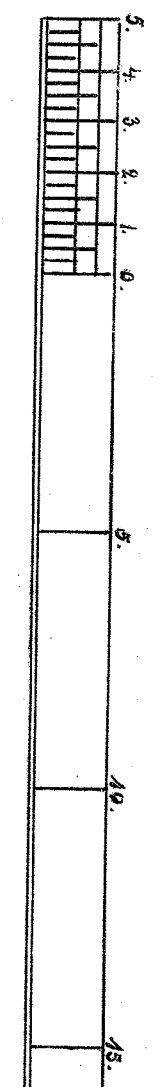


Plan of Stuetagen.

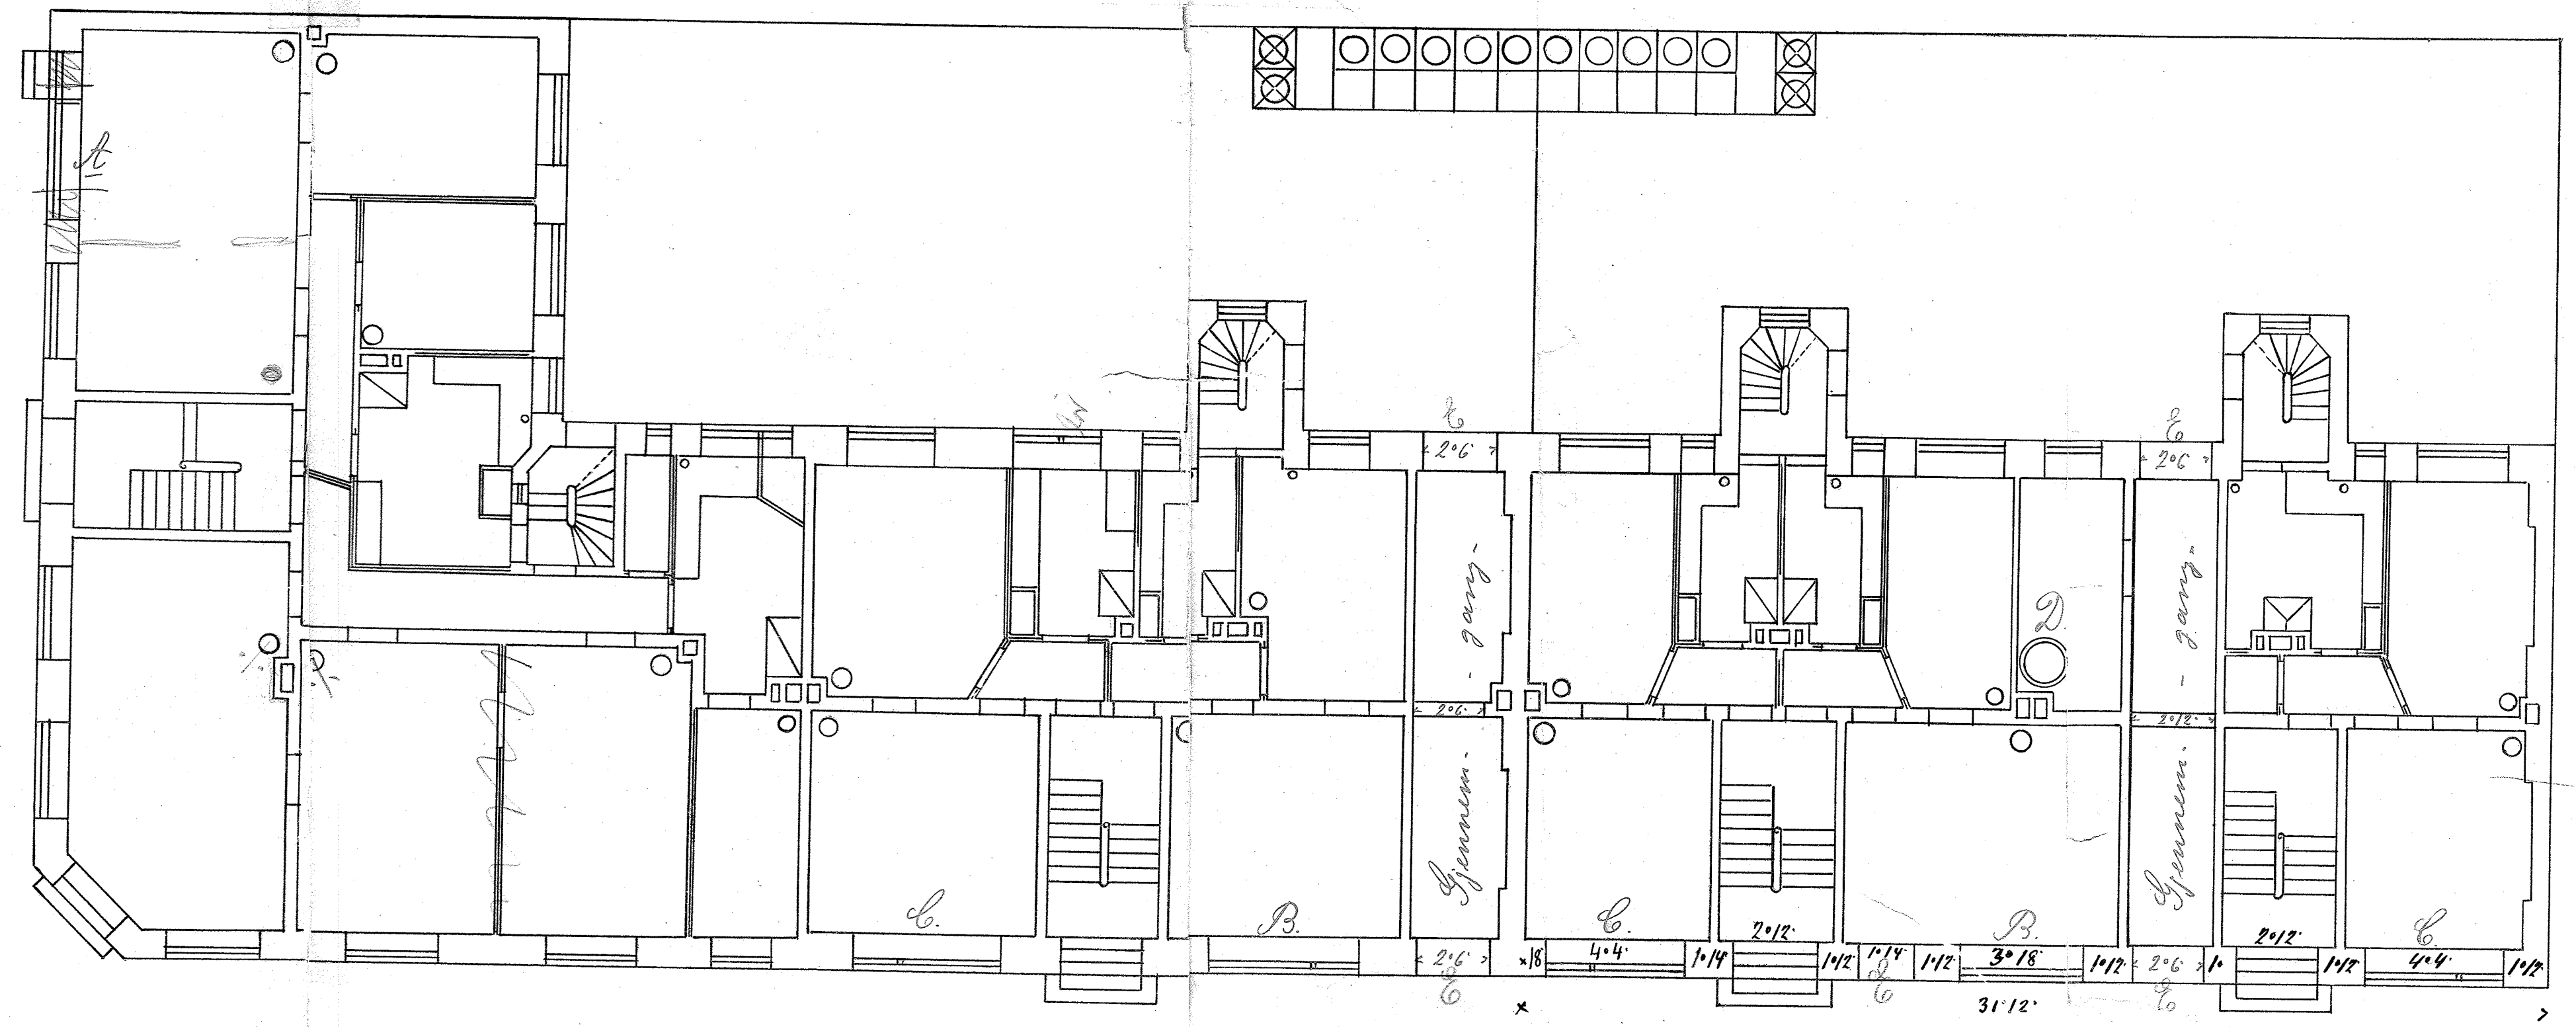

Plan af Kjælderen.

Pillebræden skal være 10'12", den blev 1'14"